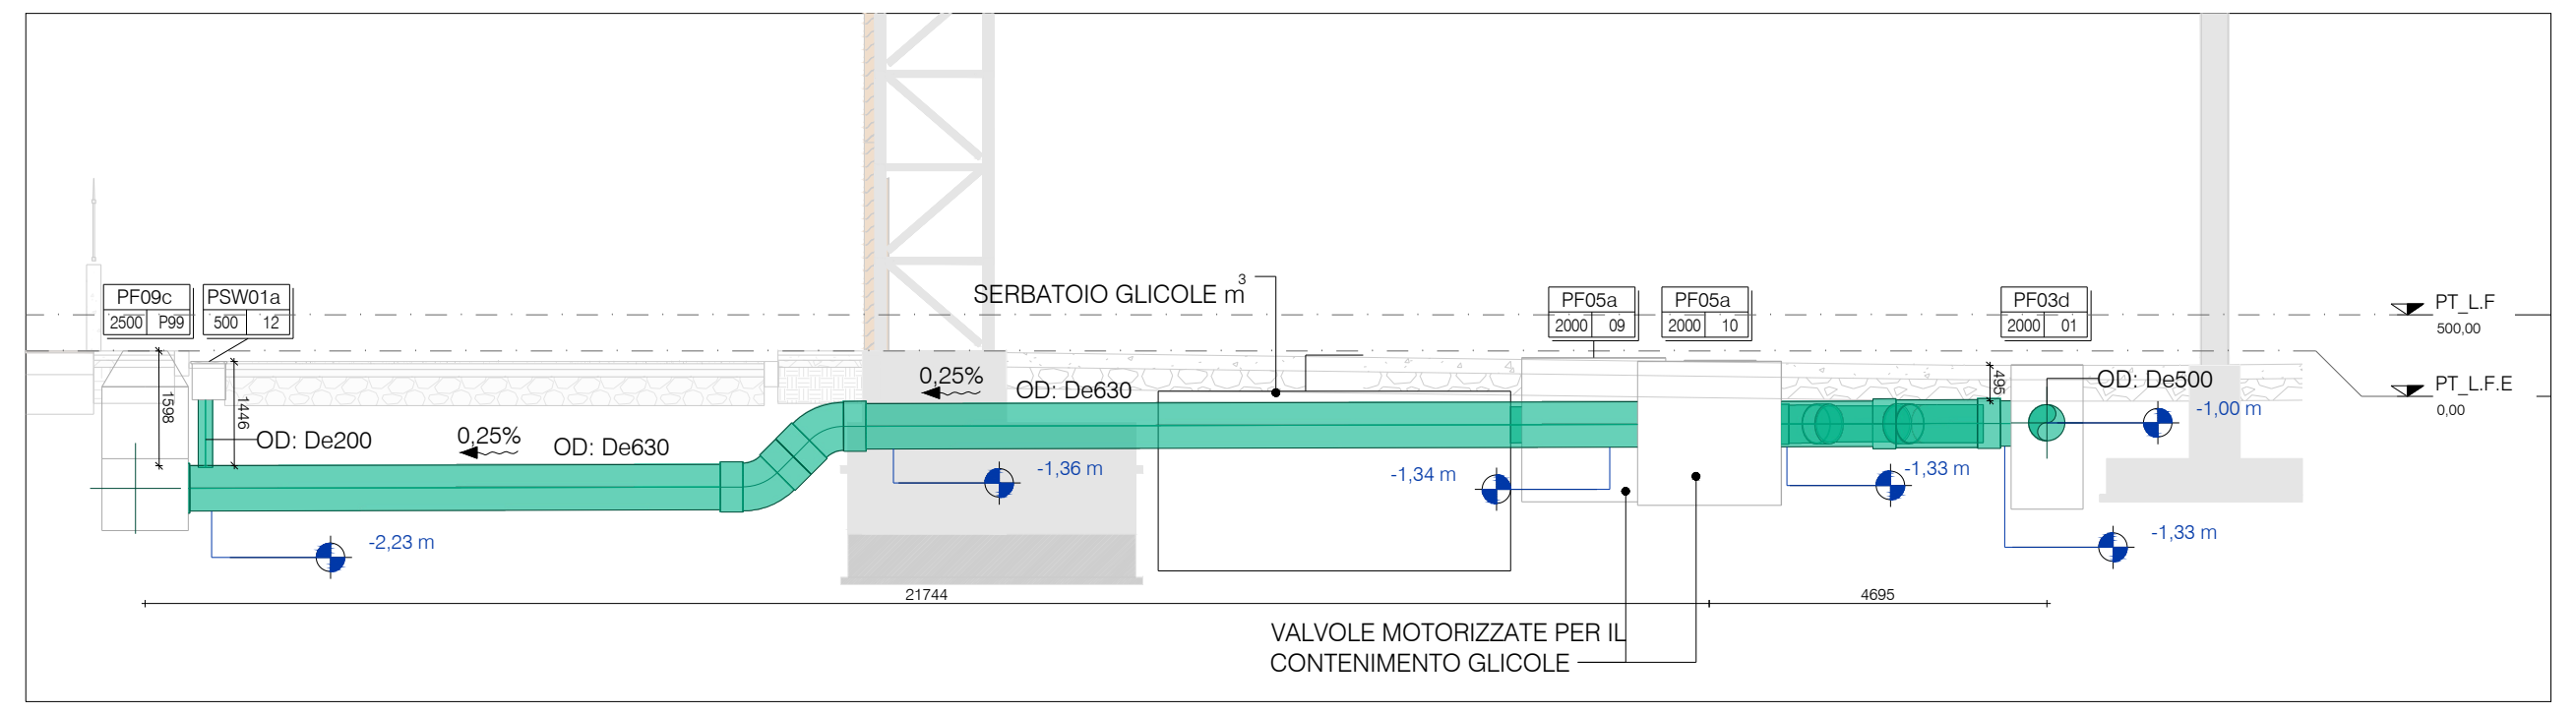
PF09c
2500 P99
PSW01a
500 12
SERBATOIO GLICOLE m3
PF05a
2000 09
PF05a
2000 10
PF03d
2000 01
PT_L.F
500,00
PT_L.F.E
0,00
OD: De200
0,25%
OD: De630
0,25%
OD: De630
OD: De500
-2,23 m
-1,36 m
-1,34 m
-1,33 m
-1,00 m
-1,33 m
1598
1446
495
21744
4695
VALVOLE MOTORIZZATE PER IL
CONTENIMENTO GLICOLE

Section A
1 : 100

OD: De200
OD: De630
0,15%
OD: De250
OD: De630
0,15%
OD: De250
OD: De630
0,15%
OD: De250
OD: De630
0,15%
OD: De250
OD: De630
0,15%
OD: De250
OD: De800
0,15%
OD: De250
OD: De800
0,15%
PT_L.F
PT_L.F.E

Section B
1 : 100

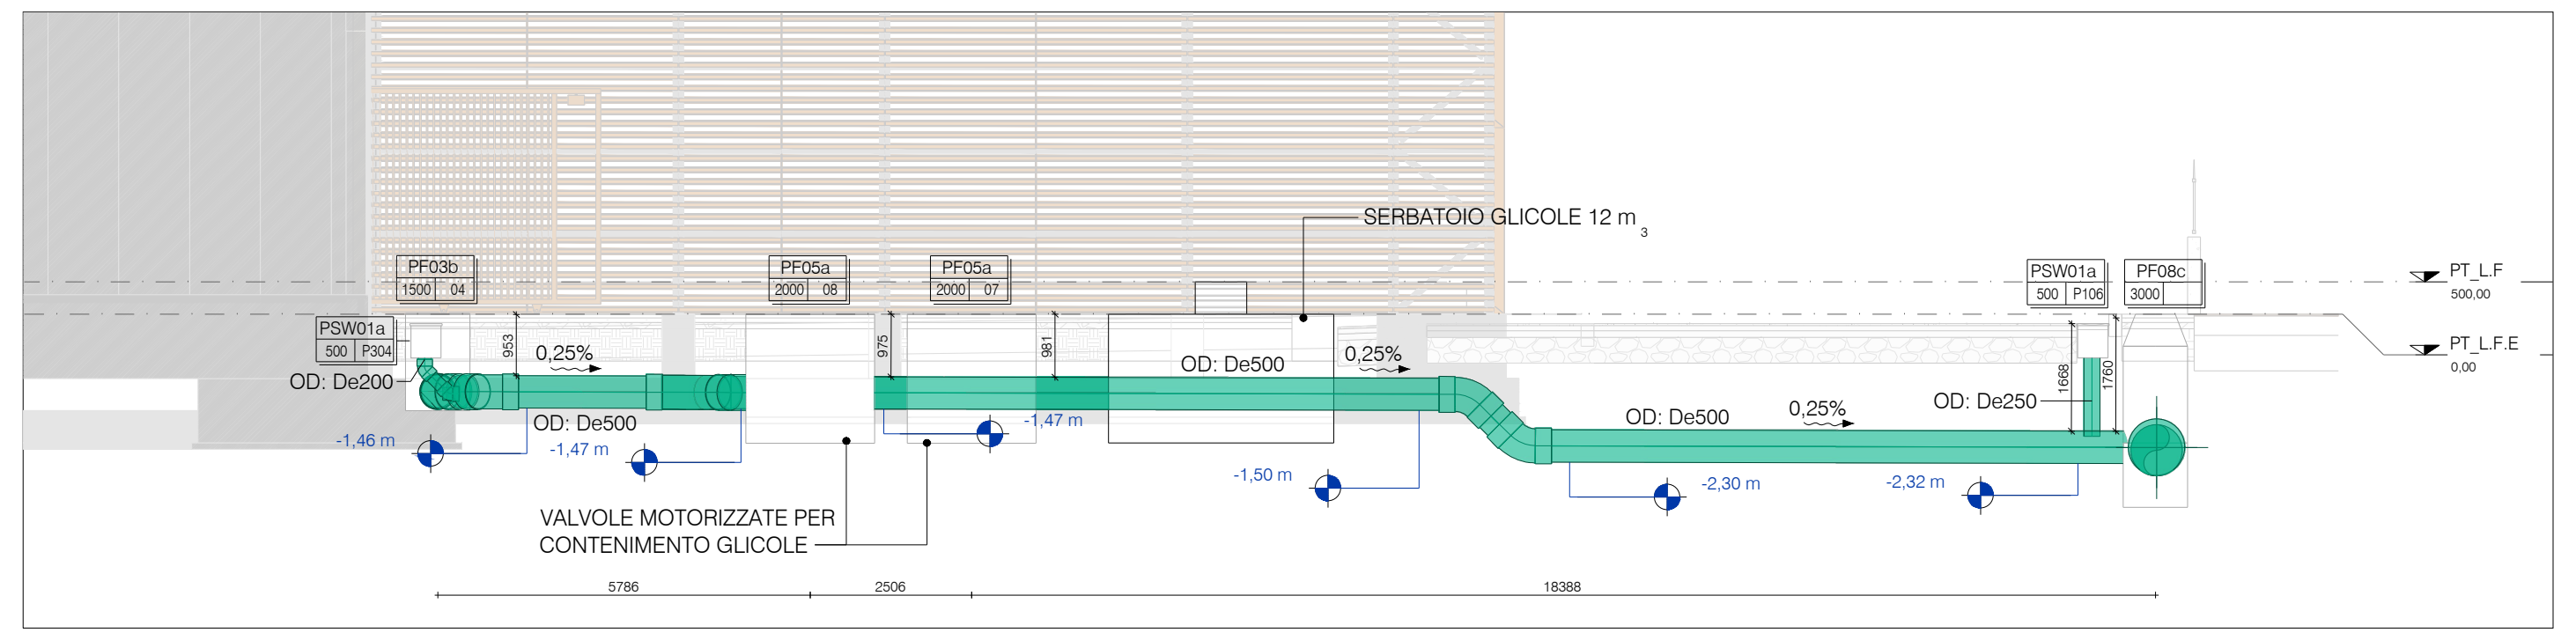
SERBATOIO GLICOLE 12 m3
OD: De200
0,25%
OD: De500
OD: De500
0,25%
OD: De500
0,25%
OD: De250
VALVOLE MOTORIZZATE PER
CONTENIMENTO GLICOLE
PT_L.F
PT_L.F.E

Section C
1 : 100

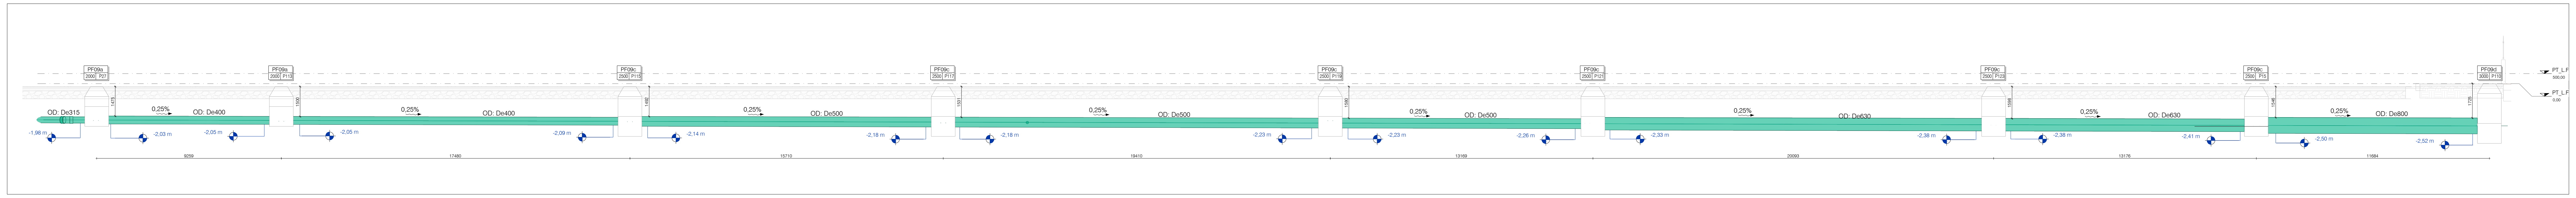
OD: De315
0,25%
OD: De400
0,25%
OD: De400
0,25%
OD: De500
0,25%
OD: De500
0,25%
OD: De500
0,25%
OD: De630
0,25%
OD: De630
0,25%
OD: De800
PT_L.F
PT_L.F.E

Section D
1 : 100

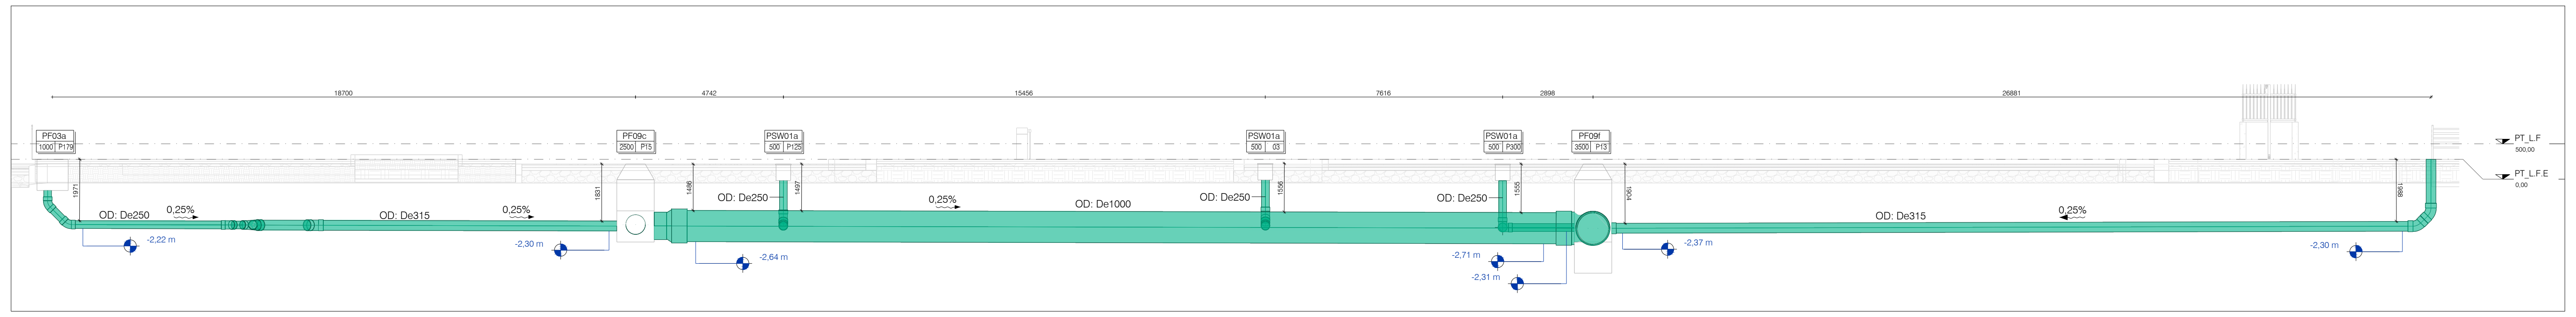
OD: De250
0,25%
OD: De315
0,25%
OD: De250
0,25%
OD: De1000
OD: De250
OD: De250
OD: De315
0,25%
PT_L.F
PT_L.F.E

Section E
1 : 100

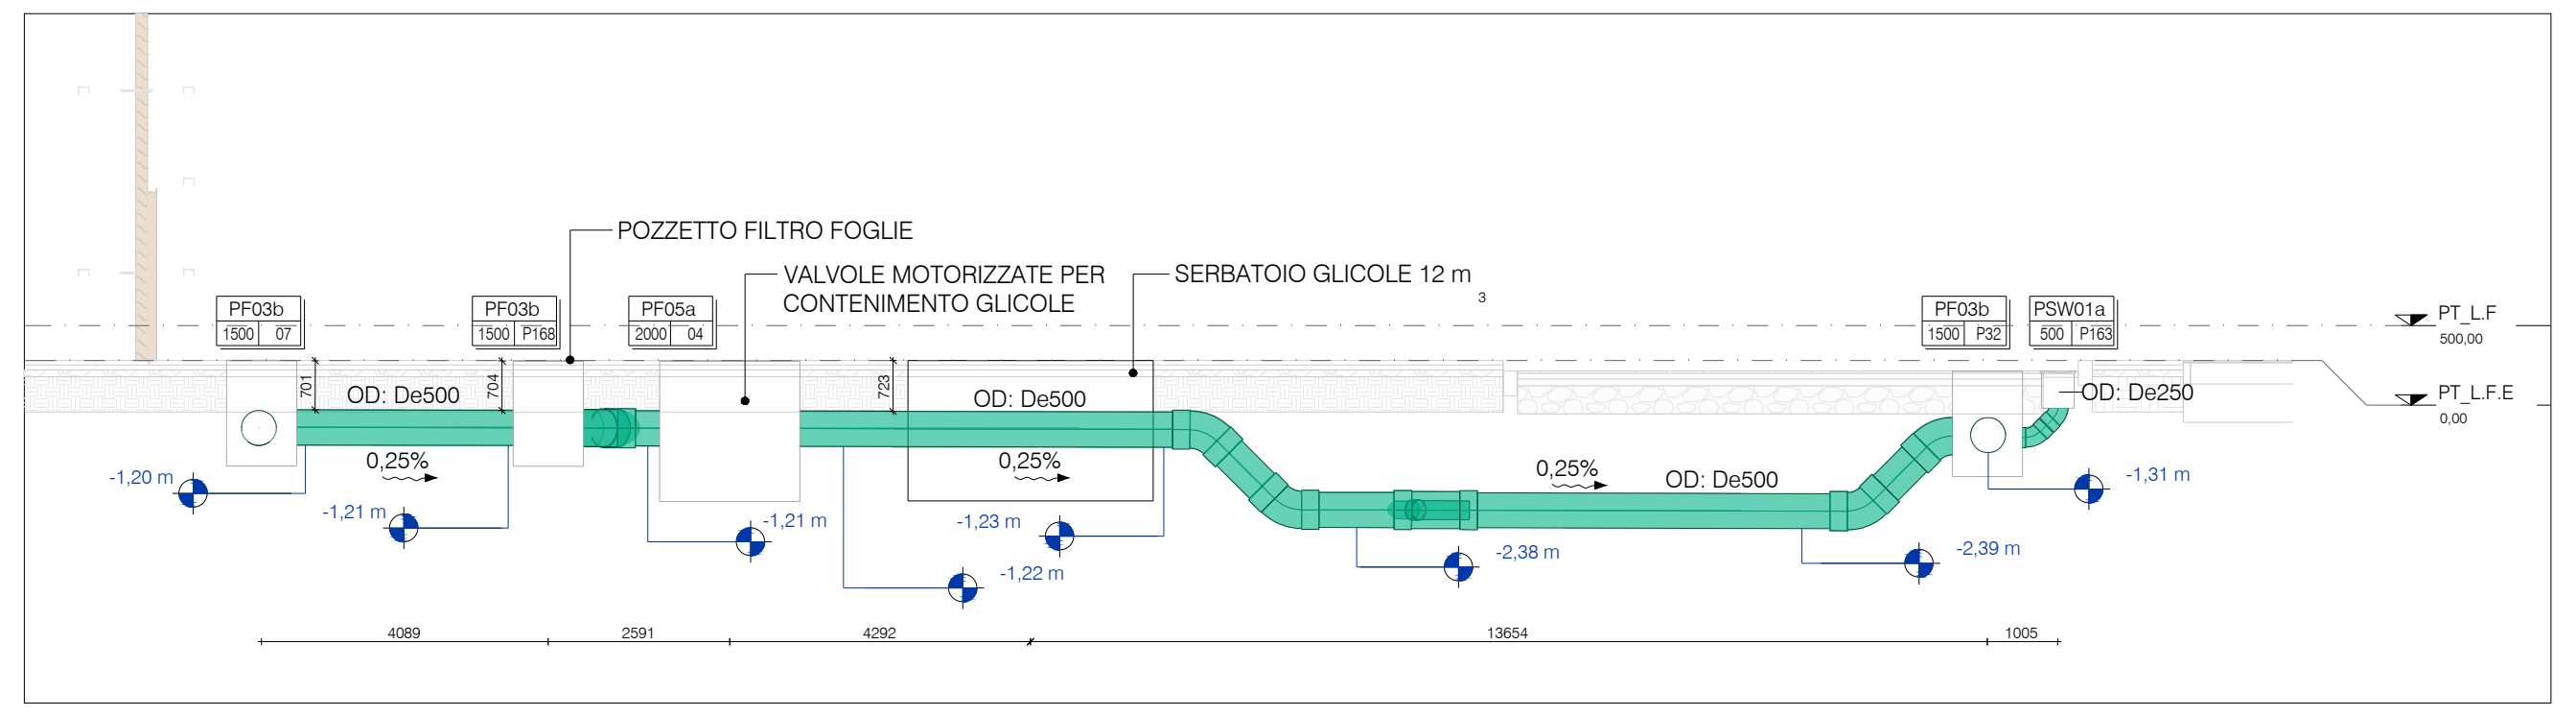
POZZETTO FILTRO FOGLIE
VALVOLE MOTORIZZATE PER
CONTENIMENTO GLICOLE
SERBATOIO GLICOLE 12 m3
OD: De500
0,25%
OD: De500
0,25%
0,25%
OD: De500
OD: De250
PT_L.F
PT_L.F.E

Section F
1 : 100

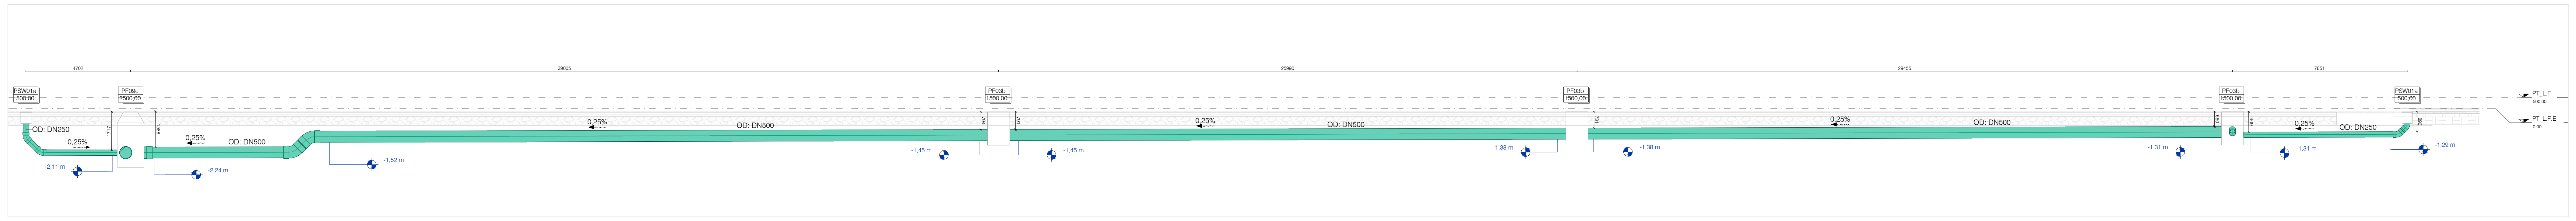
OD: DN250
0,25%
0,25%
OD: DN500
0,25%
OD: DN500
0,25%
OD: DN500
0,25%
OD: DN500
0,25%
OD: DN250
PT_L.F
PT_L.F.E

Section G
1 : 100

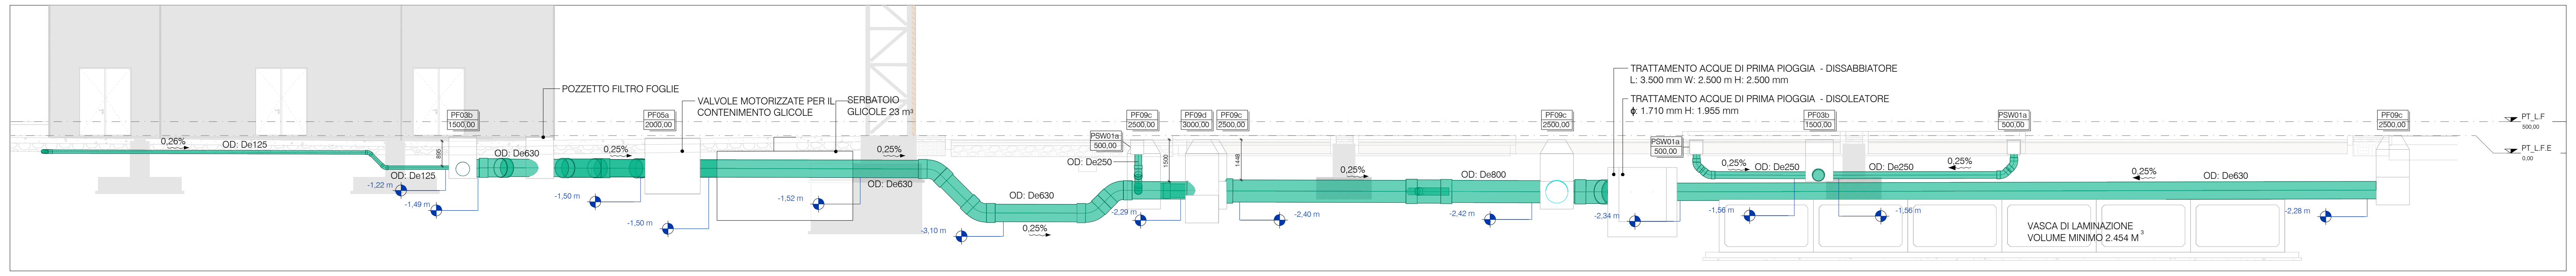
POZZETTO FILTRO FOGLIE
VALVOLE MOTORIZZATE PER IL
CONTENIMENTO GLICOLE
SERBATOIO
GLICOLE 23 m3
TRATTAMENTO ACQUE DI PRIMA PIOGGIA - DISSABBIATORE
L: 3.500 mm W: 2.500 m H: 2.500 mm
TRATTAMENTO ACQUE DI PRIMA PIOGGIA - DISOLEATORE
ϕ: 1.710 mm H: 1.955 mm
0,26%
OD: De125
OD: De125
OD: De630
0,25%
0,25%
OD: De630
OD: De630
0,25%
OD: De250
0,25%
OD: De800
0,25%
OD: De250
OD: De250
0,25%
0,25%
OD: De630
VASCA DI LAMINAZIONE
VOLUME MINIMO 2.454 M3
PT_L.F
PT_L.F.E

Section H
1 : 100

5300 Pozzetti

Type Mark	Lunghezza	Larghezza	Diametro
PF03a	1000,00	1000,00	
PF03b	1000,00	1000,00	
PF03c	1000,00	1000,00	
PF03d	1000,00	1000,00	
PF04c	1500,00	1500,00	
PF05a	2000,00	2000,00	
PF06a	1800,00	800,00	
PF07a	1800,00	1000,00	
PF08a			1000,00
PF08b			1000,00
PF08c			1000,00
PF09a			1200,00
PF09c			1200,00
PF09d			1200,00
PF09e			1200,00
PF09f			1200,00
PSW01a	500,00	500,00	
PSW01b	500,00	500,00	
PSW01c	500,00	500,00	

DR - Legenda Tubazioni

DR - Pipe Systems Legend

OD 🟩	Scarico Acque Oleose *Oil water drainage*
OD 🟦	Scarico Acque Disoleate *Oil water drainage*
▣	Pozzetto Ispezionabile *Inspectionable Manhole*
◎	Pozzetto Ispezionabile *Inspectionable Manhole*
□	Caditoia *Storm Drain*
EBOW ◎	Pulsante di Emergenza Sversamento Diesel - EBOW *Emergency Button Oily Water - EBOW*
BOP -2,35 m	Quota Fondo Tubo - BOP *Bottom of Pipe's quote - BOP*

Pozzetti - Tag

Codice — PXXX
Altezza — XXX
Numero Progressivo — YYY

Codice — DXXX
Altezza — DXXX

La sezione mostra i livelli di quota utilizzati nel progetto.
Le dimensioni del sistema si riferiscono al livello di pavimento.
Tutte le altezze dalla base dei tubi sono relative alla distanza netta dal livello PT_L.F.Street.

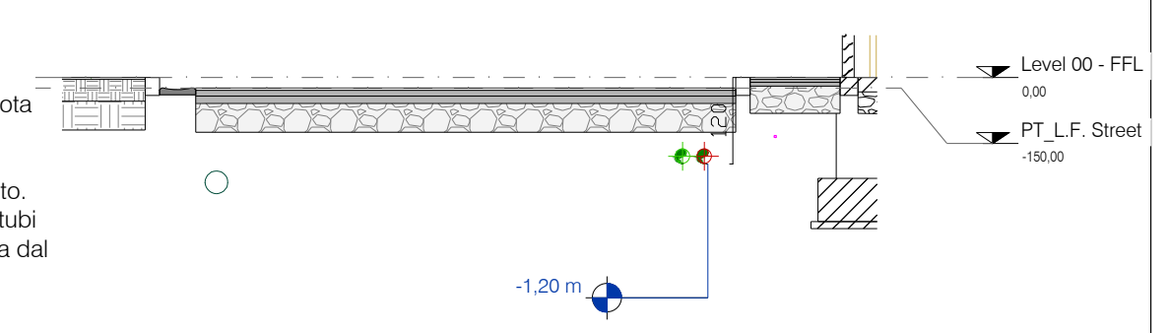
Level 00 - FFL
0,00
PT_L.F. Street
-150,00
120
-1,20 m

NOTE SUI SISTEMI DI IDRAULICA E FOGNATURA:

- La tubazione di alimentazione per l'acqua e le utilities sanitarie all'interno dei WC sarà realizzata in multilayer a partire dai collettori.
- In caso di alimentazione non derivante dal collettore, posizionare rubinetti di arresto incassati con tappo per ogni utility di acqua.
- Fornire sfiati nei punti alti e scarichi (collegati a pozzetti o condotti predisposti) nei punti bassi, in posizioni concordate con il Direttore Lavori (DL).
- Tutti i tronchi di scarico devono essere equipaggiati con sifone ispezionabile alla base, esteso sopra il tetto e adeguatamente ventilato.
- Le reti di raccolta delle acque di condensazione devono essere separate e distinte da quelle in cui esse fluiscono mediante l'interposizione di un sifone ispezionabile, permanente e umido o asciutto.
- Le reti di raccolta delle acque grigie devono essere separate e distinte da quelle in cui esse fluiscono mediante l'interposizione di un sifone ispezionabile.
- Le reti di raccolta delle acque piovane devono essere separate e distinte dalle acque nere fino ai pozzetti di raccolta situati a monte dell'unità di ispezione/sifone/sostegno che alimenta la fognatura pubblica.
- Tutte le scarichi raccolti sotto il livello di scarico alla fognatura pubblica devono essere convogliati verso serbatoi di raccolta e sollevamento equipaggiati con pompe elettriche.
- Le operazioni di collaudo devono essere effettuate mantenendo continuamente visibile la rete di drenaggio.
- Fornire punti di ispezione nei collettori a monte di ogni confluenza, curva o elemento speciale.
- Tutte le tubazioni di scarico, sia principali che secondarie, eccetto dove diversamente indicato, devono avere le seguenti pendenze minime:
- scarichi di servizio verso riser fognari: i=2%.
- acque nere / raccoglitori di grasso: i=1%.
- collettori acque piovane / condensato: i=0,5%.

DIAGRAMMA TIPO DI COLLEGAMENTO TRA COLLETTORI CON ALTEZZE DIVERSE

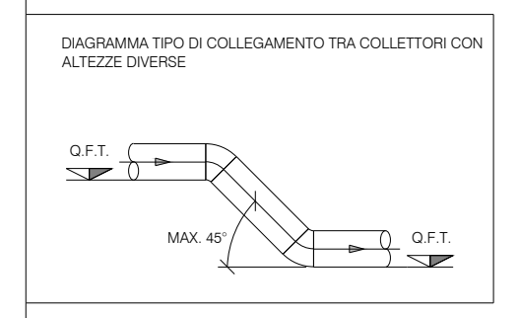
Q.F.T.
MAX. 45°
Q.F.T.

DIAGRAMMA TIPO DI COLLEGAMENTO DEGLI SCARICHI SECONDARI AL COLLETTORE PRINCIPALE

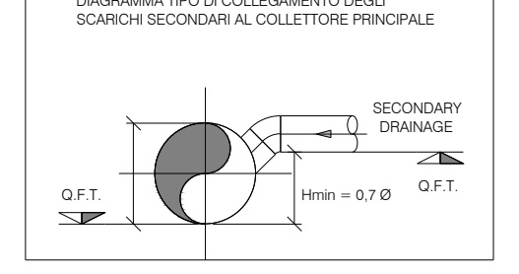
SECONDARY
DRAINAGE
Q.F.T.
Hmin = 0,7 Ø
Q.F.T.

DIAGRAMMA TIPO DI POMPA DI SOLLEVAMENTO PREEMPTIVA C

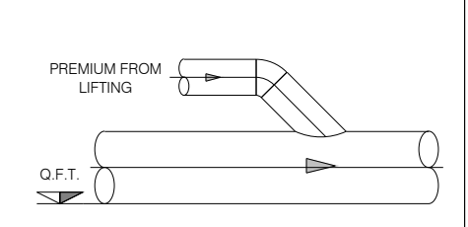
PREMIUM FROM
LIFTING
Q.F.T.

NOTE GENERALI:

Il disegno è valido solo per le installazioni meccaniche sotto contratto.
Tutte le misure e le posizioni dei materiali e delle attrezzature devono essere verificate in cantiere dal contraente, che dovrà prontamente segnalare qualsiasi interferenza con gli impianti esistenti.
Ogni attrezzatura non rilevata dovrà essere mantenuta; se necessario, dovrà essere modificata e ripristinata dal contraente.
Le posizioni esatte delle attrezzature, dei materiali, delle tubazioni, dei condotti e dei collegamenti agli impianti esistenti saranno determinate dal contraente e sottoposte al responsabile della costruzione.
La dimensionatura finale sarà secondo le specifiche del produttore delle attrezzature e dei materiali effettivamente installati.
Tutte le attrezzature devono essere facilmente manutenibili e accessibili tramite botole o soluzioni simili, anche se non specificatamente indicato.
Sarà responsabilità del contraente dimensionare e asseverare tutti i supporti, in modo professionale e in conformità con tutti i requisiti normativi per la sismica.
I disegni di dettaglio costruttivi necessari per una corretta esecuzione dei lavori devono essere predisposti dal contraente.
L'installazione degli elementi in campo deve essere conforme a tutte le prescrizioni e raccomandazioni del produttore, alle buone pratiche ingegneristiche in materia di acustica e prevenzione incendi.
Tutti gli interventi pianificati e descritti, valutati sulla base della documentazione disponibile, devono essere rivalutati e approfonditi durante i lavori, dopo la verifica dell'impianto a seguito di appositi rilievi della situazione esistente.
Il contraente deve verificare attentamente il progetto e segnalare eventuali imprecisioni, incompletezze o discrepanze con qualsiasi norma o legge.
I collegamenti tra due o più sezioni di condotto, sia con le unità interne che con i condotti stessi, devono essere realizzati solo con raccordi di invito e non con derivazioni battute o distacchi. Il contraente sarà responsabile di redigere i disegni costruttivi che mostrano il tipo di derivazioni e collegamenti tra condotti e condotti con le unità interne previste.

Firmato digitalmente da:
Roberto Cereda
Data: 01/08/2025 12:42:12

REV	DATA / DATE:	DESCRIZIONE / DESCRIPTION:	IL RICHIEDENTE	IL PROGETTISTA

L22 è una divisione di:
Lombardini22 S.p.A.
Via Lombardini 22 20143 Milano, Italia
T +39 02 36 59 62 00 F +39 02 83 20 13 97
info@l22.it www.l22.it

Capitale sociale Euro 100 000 i.v.
C.F./P.IVA: 05505600964 R.E.A. 1827099

Sistema di gestione qualità conforme alla UNI EN ISO 9001:2008 - Certificato Nr. 50 100 8319 da TÜV Italia

Studio Progetti Strutturali
Ing. Arturo Donadio
S.P.S. S.r.l. www.spssrl-mi.it
Via M. Gioia, 64 - 20125 Milano, Italia
segreteria@spssrl-mi.it T. 02/6694887

COMMITTENTE / CLIENT:
STACK INFRASTRUCTURE
INFRASTRUCTURE ITALIA LAND 9 S.r.l.
Via del Bosco Rinnovato 6, 20057 Assago (MI)

PROGETTO / PROJECT:
MIL05 A - Progetto nuovo Data Center
Via Galileo Galilei SNC, Vignate (MI)

PROGETTISTA / DESIGNER:
Ing. Roberto Cereda - Iscritto all'Ordine degli Ing. di Brescia n°2609
Indirizzo: Via Elia Lombardini 22, 20143, Milano - Mail: ufficio.tecnico@l22.it - Pec: ufficio.tecnico@pec.lombardini22.it

OGGETTO / OBJECT:
Valutazione di Impatto Ambientale ai sensi del Titolo III del D.Lgs 152/2006

TITOLO / DESCRIPTION:
Impianti Meccanici
SCARICHI ACQUE OLEOSE - SEZIONI

DISEGNATO DA: DRAWN BY:	CONTROLLATO DA: CHECKED BY:	DATA/ DATE:	SCALA / SCALE:	DATA REV.:
APT	GLE	06/06/2025	1:100	

FORMAT:	NOME FILE / FILE NAME:	COMMESSA / JOB:	TAVOLA / DRAWING:	REV.:
A0++	MIL05A_AM-5310-Z	4025	AM-5310	

© Lombardini22 S.p.A. ES DT (rev.-) (L.663/41 Art.2575)